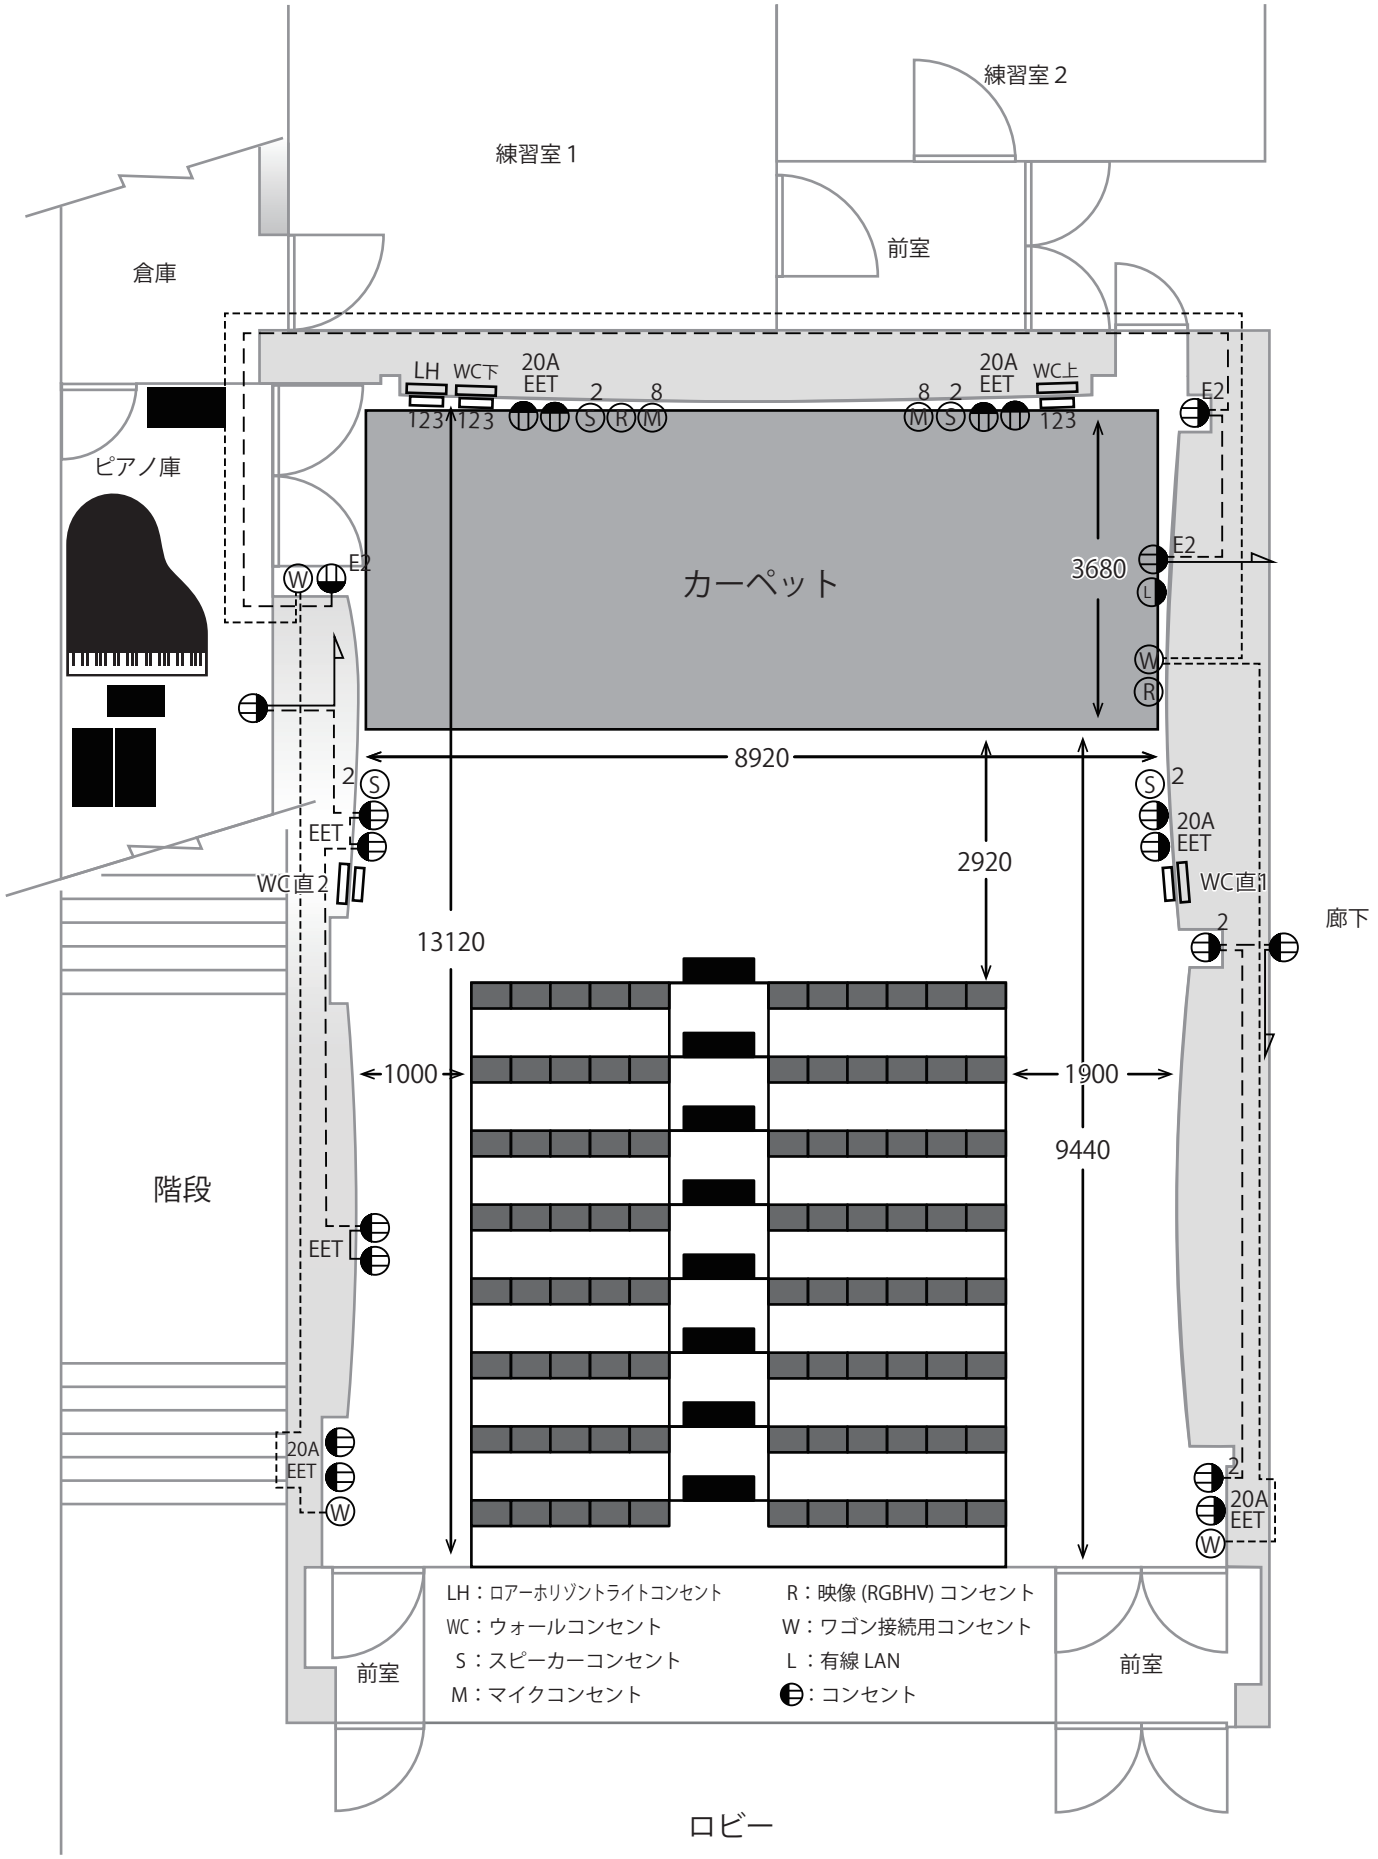# 百人ホール平面図（ロールバックチェアスタンド設置時）